


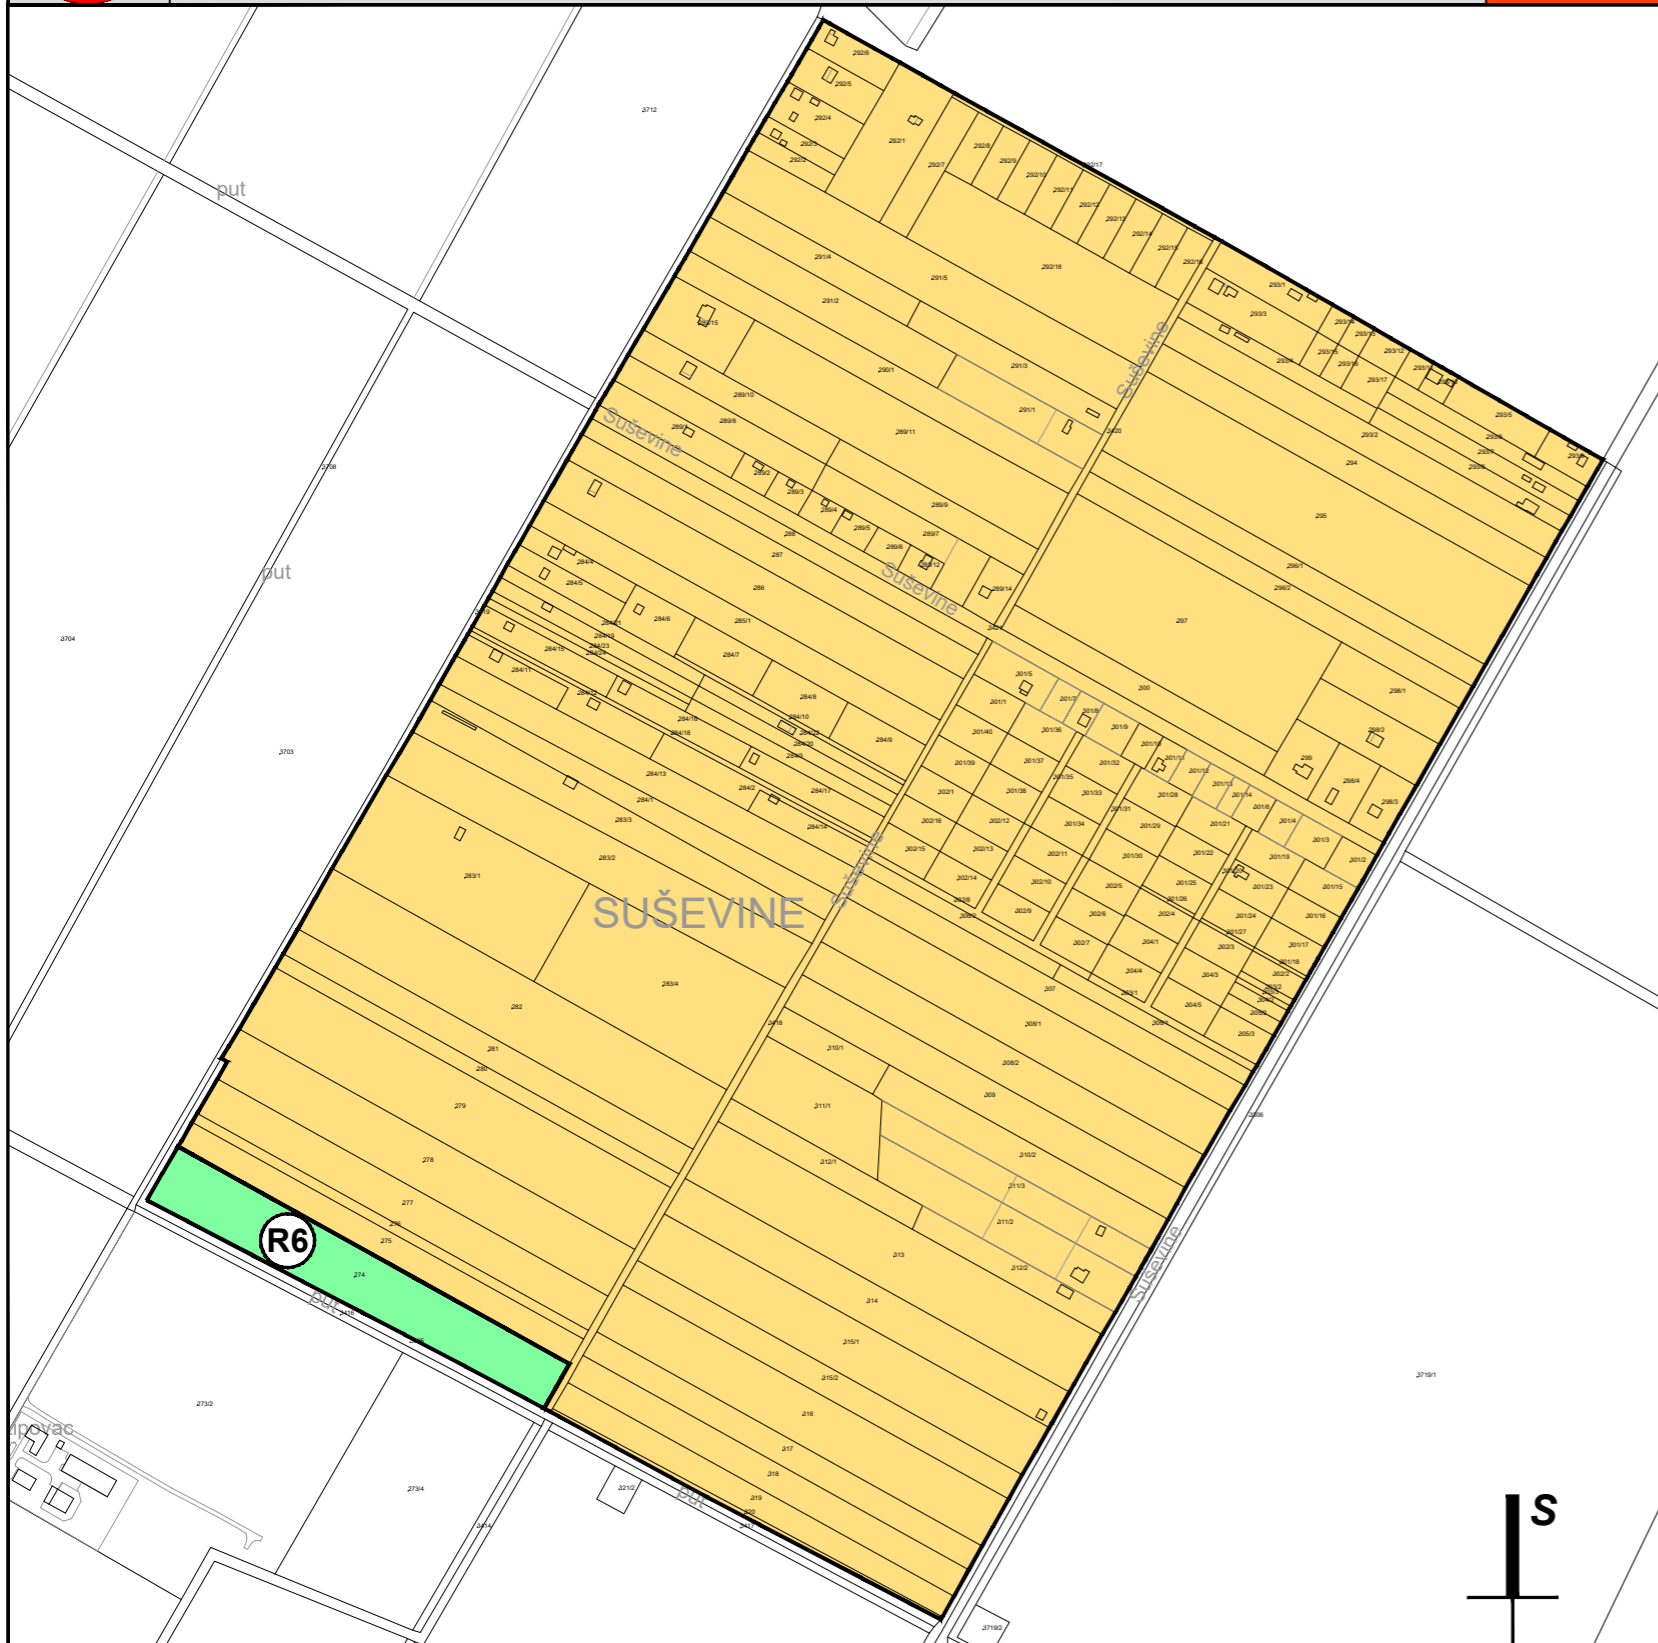

4.E. IZDOJENI DIO GRAĐEVINSKOG PODRUČJA NASELJA I IZDOJENO GRAĐEVINSKO PODRUČJE IZVAN NASELJA PETRIJEVCI - SUŠEVINE

4.E.



GRAĐEVINSKO PODRUČJE NASELJA

IZDOJENI DIO GRAĐEVINSKOG PODRUČJA NASELJA PETRIJEVCI - IZGRAĐENI DIO

RAZVOJ I UREĐENJE POVRŠINA IZVAN NASELJA

SPORTSKO - REKREACIJSKA NAMJENA - IZGRAĐENI DIO
R6 - streljište

MJERILO 1 : 5 000

10 000m²



OSJEČKO - BARANJSKA ŽUPANIJA OPĆINA PETRIJEVCI

Naziv prostornog plana:

PROSTORNI PLAN UREĐENJA OPĆINE PETRIJEVCI PROČIŠĆENI GRAFIČKI DIO - KARTOGRAFSKI PRIKAZI

Naziv kartografskog prikaza:

IZDOJENI DIO GRAĐEVINSKOG PODRUČJA NASELJA I IZDOJENO GRAĐEVINSKO PODRUČJE IZVAN NASELJA PETRIJEVCI - SUŠEVINE

Broj kartografskog prikaza:

4.E.

Mjerilo kartografskog prikaza:

1 : 5 000

Objava pročišćenog teksta:

"Službeni glasnik Općine Petrijevci", broj 6/17

Odluka o izradi Plana:

- (0) Programa mjera za unapređenje stanja u prostoru Općine Petrijevci ("Službeni glasnik Općine Petrijevci" broj 1/02)
- (1) Programa mjera za unapređenje stanja u prostoru Općine Petrijevci ("Službeni glasnik Općine Petrijevci" broj 6/06)
- (2) Odluka o izradi izmjena i dopuna Prostornog plana uređenja Općine Petrijevci ("Službeni glasnik" Općine Petrijevci broj 5/11 i 7/11)
- (3) Odluka o izradi III. izmjena i dopuna Prostornog plana uređenja Općine Petrijevci ("Službeni glasnik" Općine Petrijevci broj 6/16)

Javna rasprava objavljena je:

- (0) 19.9.2002.
- (1) 26.9.2007.
- (2) 29.11.2011.
- (3) 30.3.2017.

Javni uvid održan:

- (0) 1.10.2002. - 31.10.2002.
- (1) 1.10.2007. - 18.10.2007.
- (2) 9.12.2011. - 22.12.2011.
- (3) 10.4.2017. - 25.4.2017.

Objava Odluke o donošenju Plana, suglasnost na Plan prema Zakonu i stručni izrađivač:

- (0) Odluka o donošenju Prostornog plana uređenja Općine Petrijevci ("Službeni glasnik" Općine Petrijevci broj 7/03); suglasnost: Ured državne uprave u Osječko-baranjskoj županiji, Služba za prostorno uređenje, zaštitu okoliša, graditeljstvo i imovinsko-pravne poslove, prema članku 24. i 26. Zakona o prostornom uređenju (NN 30/94, 68/98, 61/00 i 32/02), KLASA: 350-01/03-01/03, URBROJ: 2158-15-03/2-03-10 od 6.10.2003.godine, na temelju mišljenja Zavoda za prostorno uređenje Osječko-baranjske županije, KLASA: 350-04/02-01/8, URBROJ: 2158/1-01-10-03-33 od 6.5. 2003. godine; stručni izrađivač: CPA d.o.o. Zagreb, Odranska 2; odgovorni voditelj izrade: Tomislav Dolečki, dipl.ing.arh., ovlaštteni arhitekt
- (1) Odluka o izmjeni i dopuni Odluke o donošenju Prostornog plana uređenja Općine Petrijevci ("Službeni glasnik" Općine Petrijevci broj 4/08); suglasnost na Plan: Osječko-baranjska županija, Upravni odjel za prostorno uređenje, graditeljstvo i zaštitu okoliša, prema članku 24. Zakona o prostornom uređenju (NN 30/94, 68/98, 61/00, 32/02 i 100/04) i članka 325. Zakona o prostornom uređenju i gradnji (NN 76/07), KLASA: 350-02/08-01/4000, URBROJ: 2158/1-01-22/01-08-18 od 23.6.2008. godine, na temelju mišljenja Zavoda za prostorno uređenje Osječko-baranjske županije, KLASA: 350-04/07-01/21, URBROJ: 2158/1-01-10-08-20 od 16.6.2008. godine; stručni izrađivač: CPA d.o.o. Zagreb, Odranska 2; odgovorni voditelj izrade: Tomislav Dolečki, dipl.ing.arh., ovlaštteni arhitekt
- (2) Odluka o izmjeni i dopuni Odluke o donošenju Prostornog plana uređenja Općine Petrijevci ("Službeni glasnik" Općine Petrijevci broj 4/12); suglasnost na Plan: Upravni odjel za prostorno uređenje, graditeljstvo i zaštitu okoliša Osječko-baranjske županije, temeljem Zakona o prostornom uređenju i gradnji (NN 76/07, 38/09, 55/11, 90/11 i 50/12), KLASA: 350-02/11-01/24, URBROJ: 2158/1-01-22/42-12-10 od 19.6.2012. godine; stručni izrađivač: CPA d.o.o. Zagreb, Odranska 2; odgovorni voditelj izrade: Tomislav Dolečki, dipl.ing.arh., ovlaštteni arhitekt
- (3) Odluka o izmjeni i dopuni Odluke o donošenju Prostornog plana uređenja Općine Petrijevci ("Službeni glasnik" Općine Petrijevci broj 4/17); suglasnost na Plan: Javna ustanova Zavod za prostorno uređenje Osječko-baranjske županije, temeljem članka 107. Zakona o prostornom uređenju (NN 153/13), KLASA: 350-02/17-01/2, URBROJ: 2158/85-17-4 od 5.6.2017. godine; stručni izrađivač: CPA d.o.o. Zagreb, Odranska 2; odgovorni voditelj izrade: Tomislav Dolečki, dipl.ing.arh., ovlaštteni arhitekt urbanist

Stručni izrađivač pročišćenog teksta i pročišćenih grafičkih prikaza:



CPA CENTAR ZA PROSTORNO UREĐENJE I ARHITEKTURU d.o.o., Zagreb, Odranska 2, www.cpa.com.hr

Odbor za statutarno-pravna pitanja
Općinskog vijeća Općine Petrijevci

Predsjednik Odbora:

M.P.

.....
Ivan Vrbanić